


Задание на фундамент для теплицы 12 месяцев 4 x 6 м

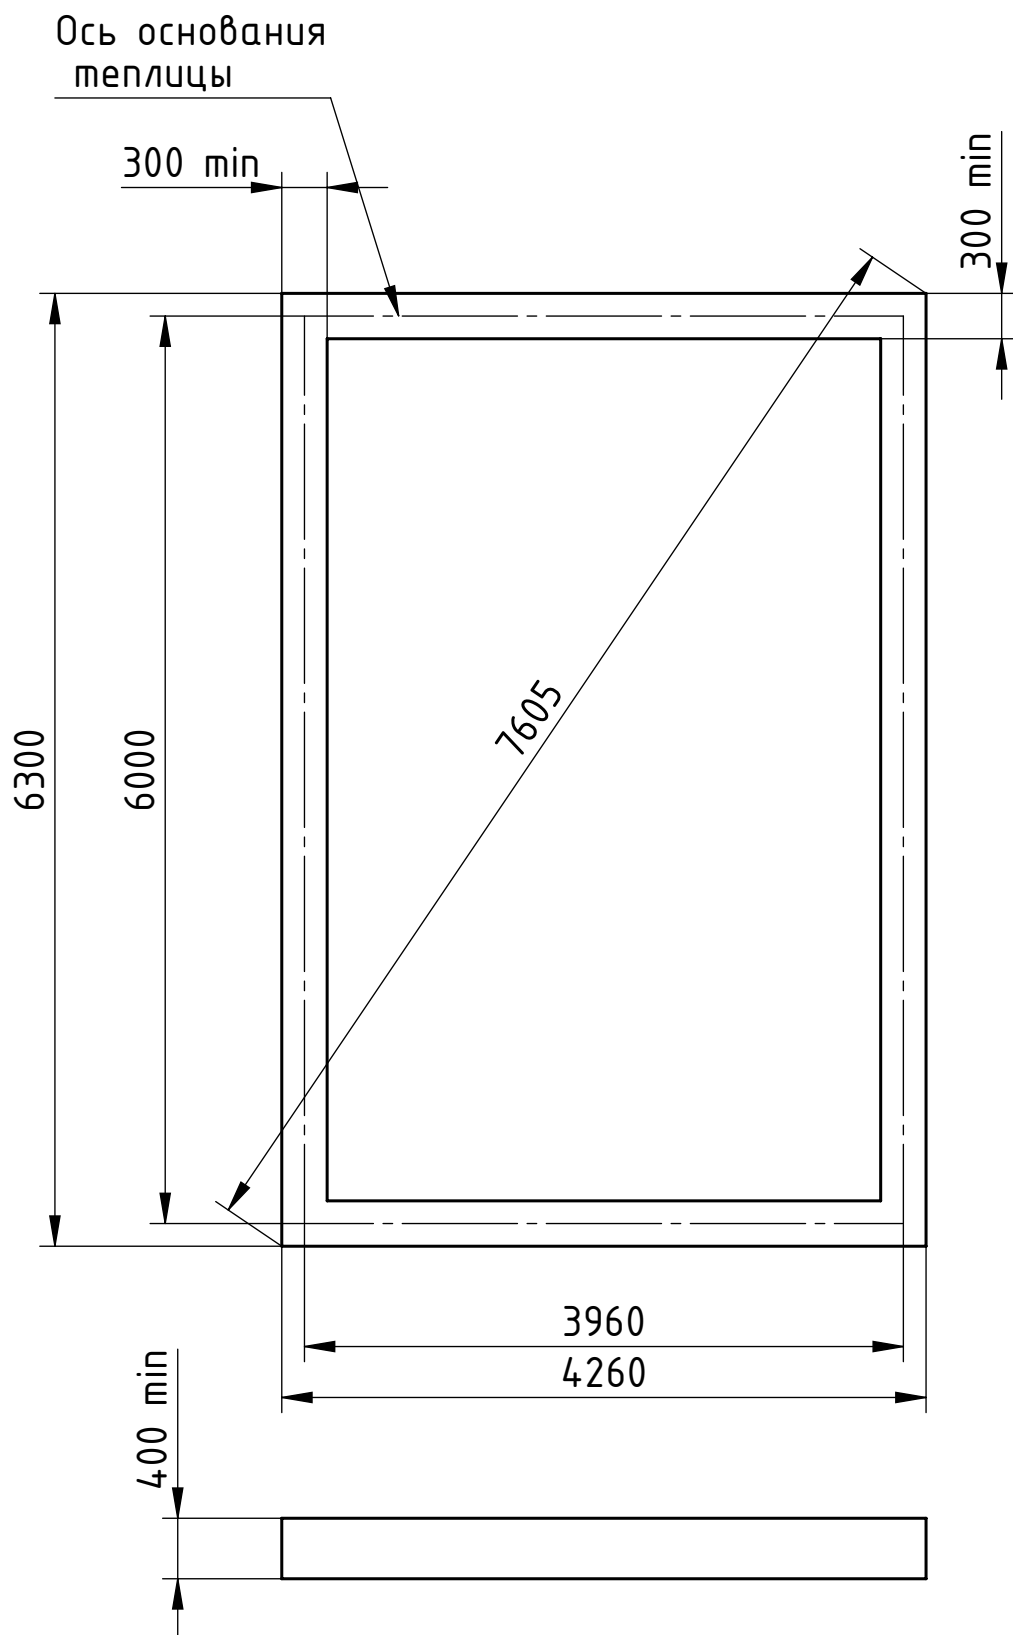

Габаритный размер теплицы 4010 x 6025 мм*